
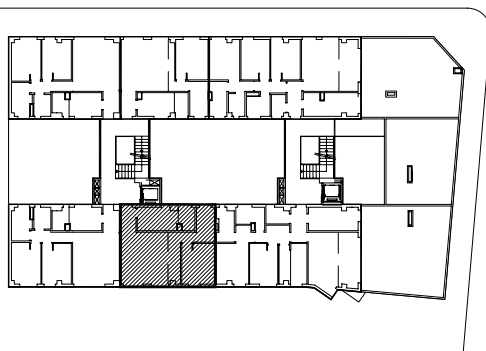


**NOTA:**

TODOS LOS DATOS QUE NO FIGURAN EN ESTA PUBLICIDAD Y QUE EL COMPRADOR DESEE CONOCER DE ACUERDO A LO QUE DISPONE EL R.D. 515/21-4-89 CON ENTRADA EN VIGOR EL 17-11-89 SOBRE PROTECCIÓN DE LOS CONSUMIDORES EN CUANTO A LA INFORMACIÓN A SUMINISTRAR EN LA COMPRAVENTA DE VIVIENDAS ESTÁN A SU DISPOSICIÓN EN LAS OFICINAS DE CASPILES S.L.

(ESTE PLANO NO CONSTITUYE DOCUMENTO CONTRACTUAL, PUDIENDO ESTAR SUJETA A ALGÚN TIPO DE MODIFICACIÓN POR PARTE DE LA EMPRESA PROMOTORA)

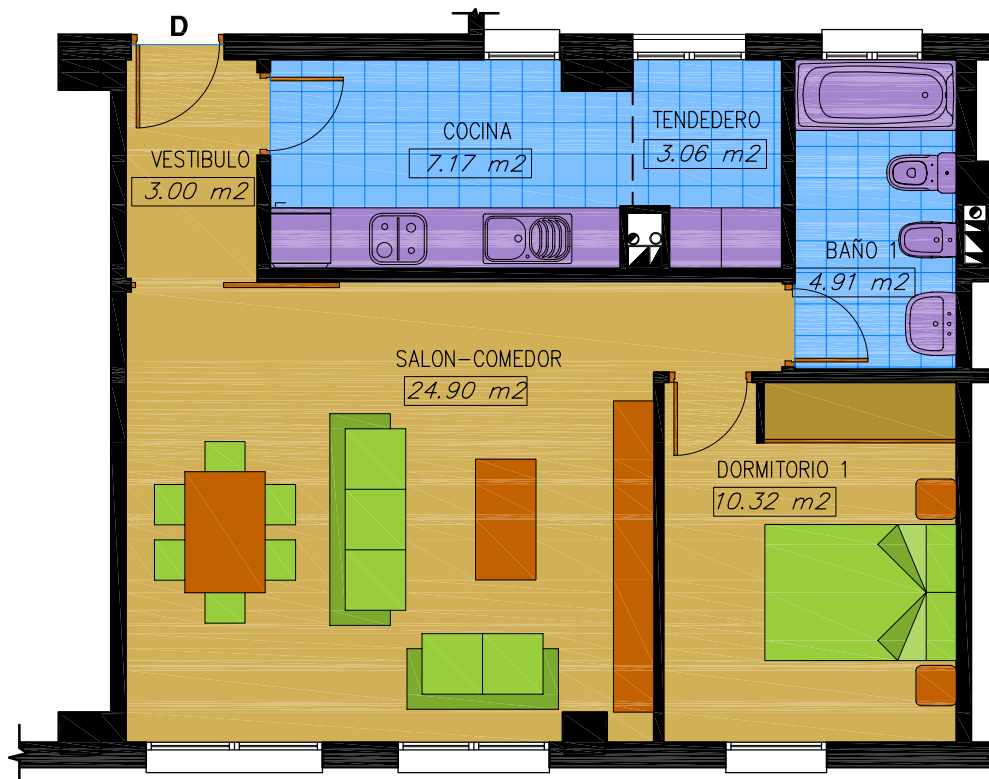

**ESCALA: 1/75**

**C/ RAMÓN SUAREZ PAZOS S/N  
PRAVIA (ASTURIAS)**

**VIVIENDA TIPO D. 1-Dorm. Planta 1º,3º Esc. 2**

Total Superficie Útil: 53,36 m<sup>2</sup>  
Superficie Construida: 60,96 m<sup>2</sup>

